


SCHEMA TIPO ADATTO A:
IMPIANTO PER ACS E RISCALDAMENTO CON RADIANTE, VENTILCONVETTORI E RADIATORI
CON QUALSIASI CIRCUITO SECONDARIO

SCHEMA
B.2

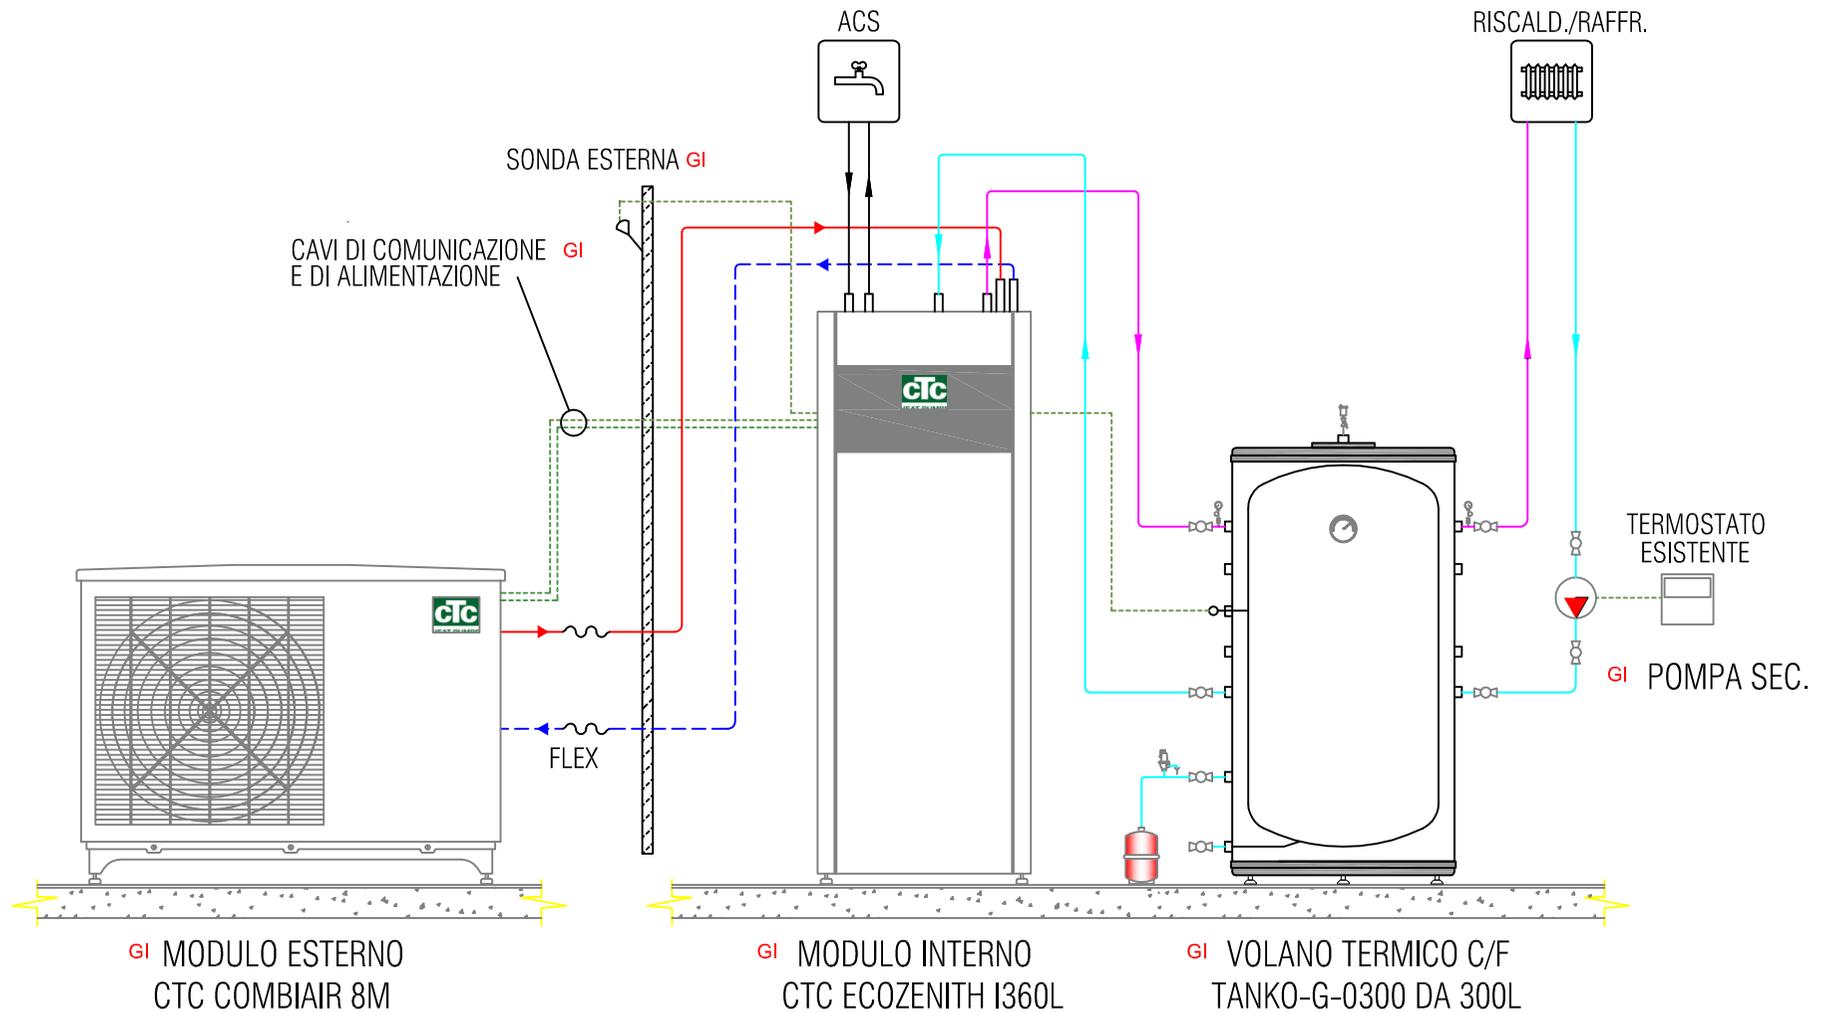

LE COMPONENTI CON LA SCRITTA "GI" IN ROSSO SONO FORNITE DA GREEN IMPIANTI

Green Impianti Srl - Via Tacchi 1 - 38068 Rovereto - TN
info@greenimpianti.com - www.greenimpianti.com