


SCHEMA TIPO ADATTO A:  
IMPIANTO PER ACS E RISCALDAMENTO CON RADIANTE, VENTILCONVETTORI E RADIATORI  
CON QUALSIASI CIRCUITO SECONDARIO

SCHEMA  
**C.2**

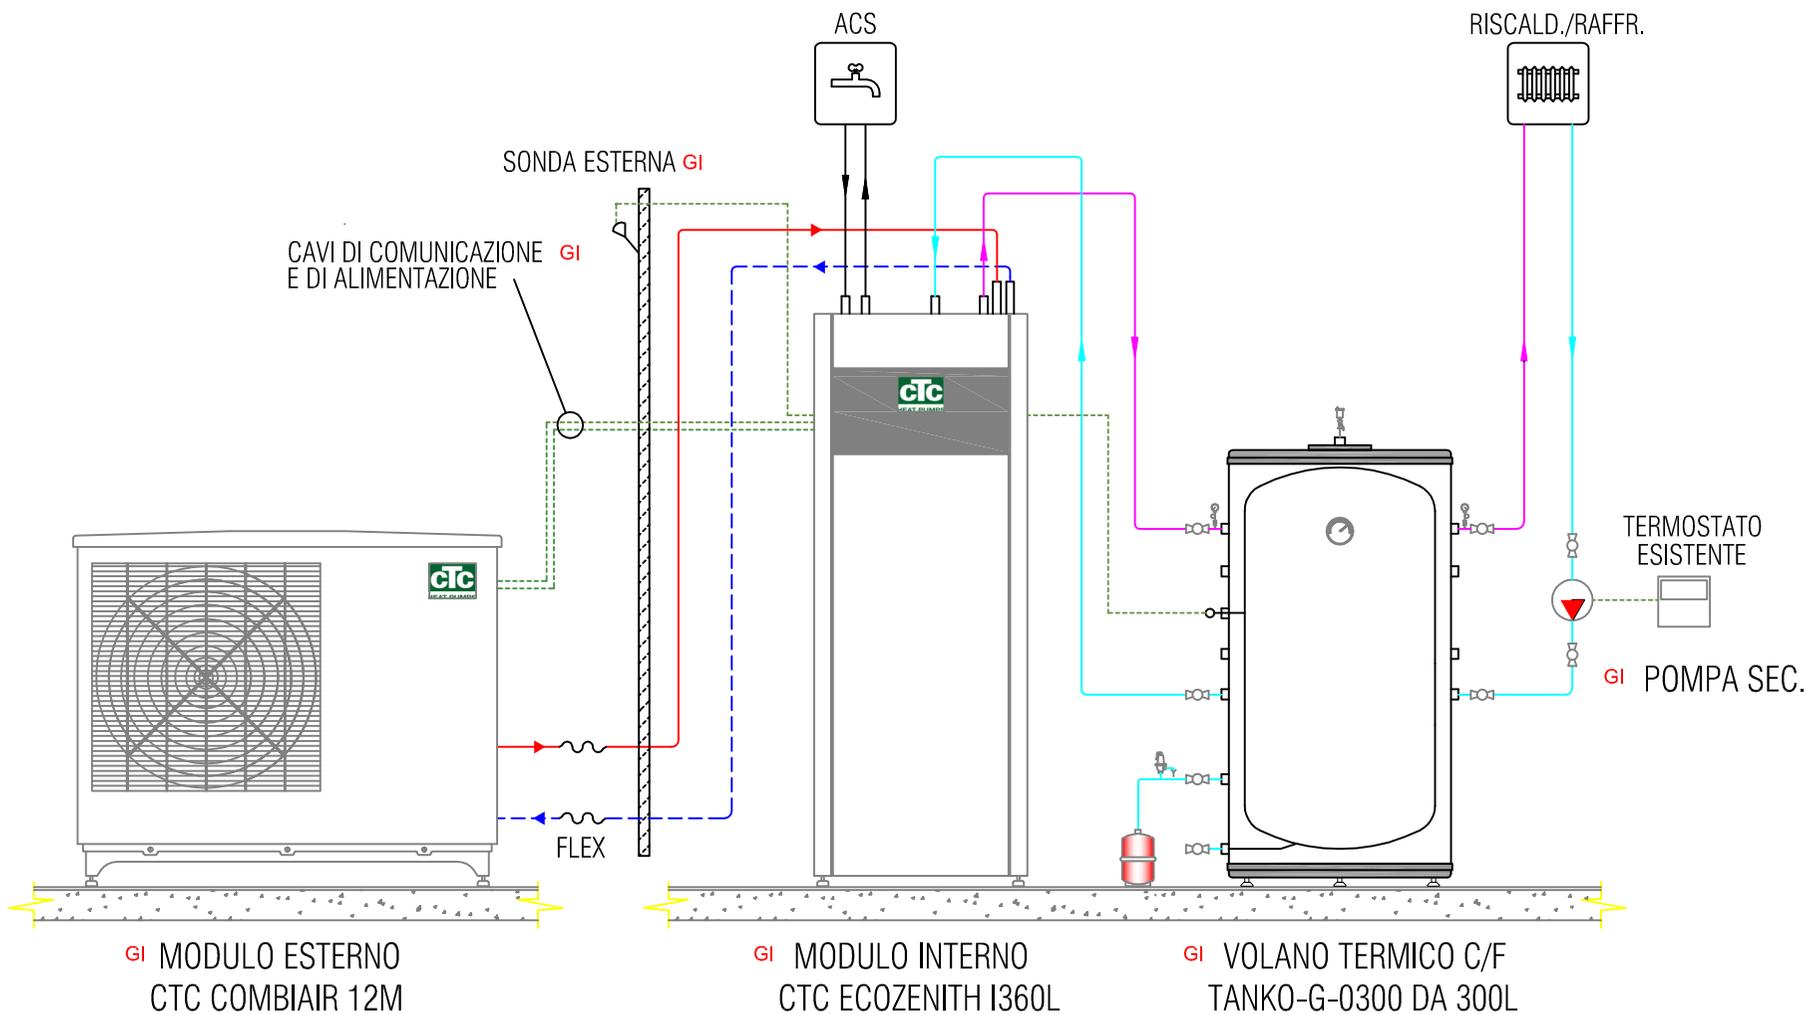

LE COMPONENTI CON LA SCRITTA "GI" IN ROSSO SONO FORNITE DA GREEN IMPIANTI

Green Impianti Srl - Via Tacchi 1 - 38068 Rovereto - TN  
info@greenimpianti.com - www.greenimpianti.com