


SCHEMA TIPO ADATTO A:  
IMPIANTO PER ACS E RISCALDAMENTO CON RADIANTE, VENTILCONVETTORI  
E RADIATORI CON CIRCUITO SECONDARIO AD ANELLO O A COLLETTORE

SCHEMA  
D.1

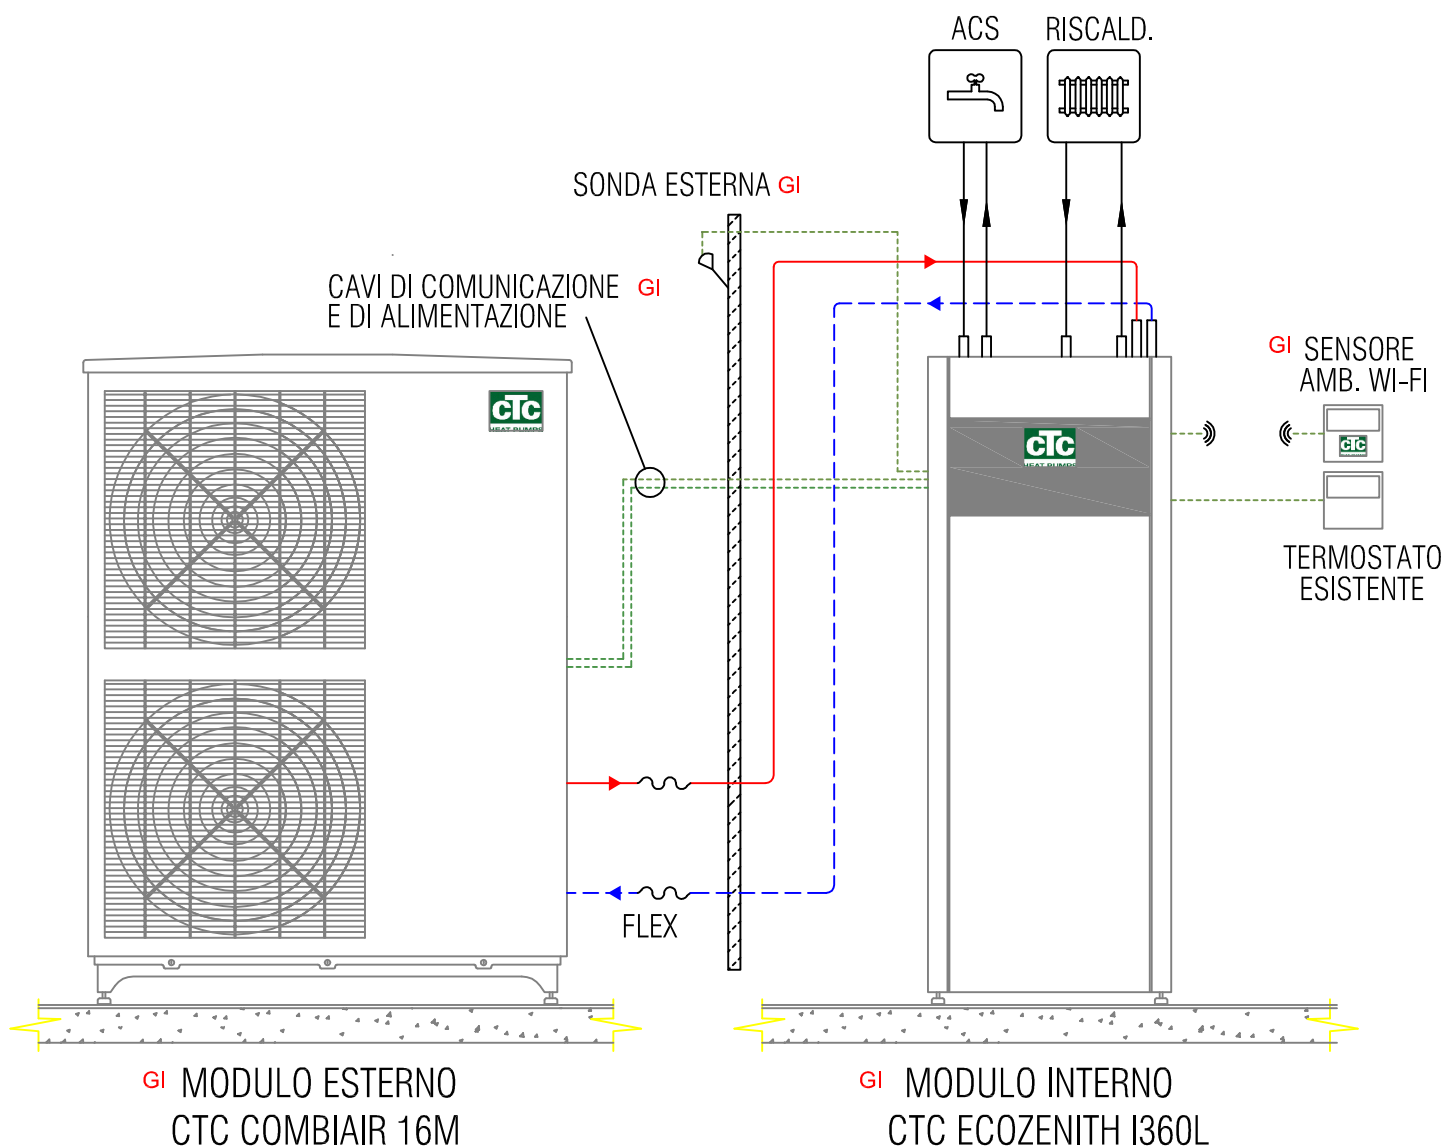

LE COMPONENTI CON LA SCRITTA "GI" IN ROSSO SONO FORNITE DA GREEN IMPIANTI

Green Impianti Srl - Via Tacchi 1 - 38068 Rovereto - TN  
info@greenimpianti.com - www.greenimpianti.com

 **GREEN IMPIANTI**  
Soluzioni tecnologiche per il risparmio energetico