


SCHEMA TIPO ADATTO A:
IMPIANTO PER ACS E RISCALDAMENTO CON RADIANTE, VENTILCONVETTORI E RADIATORI
CON QUALSIASI CIRCUITO SECONDARIO

SCHEMA
D.2

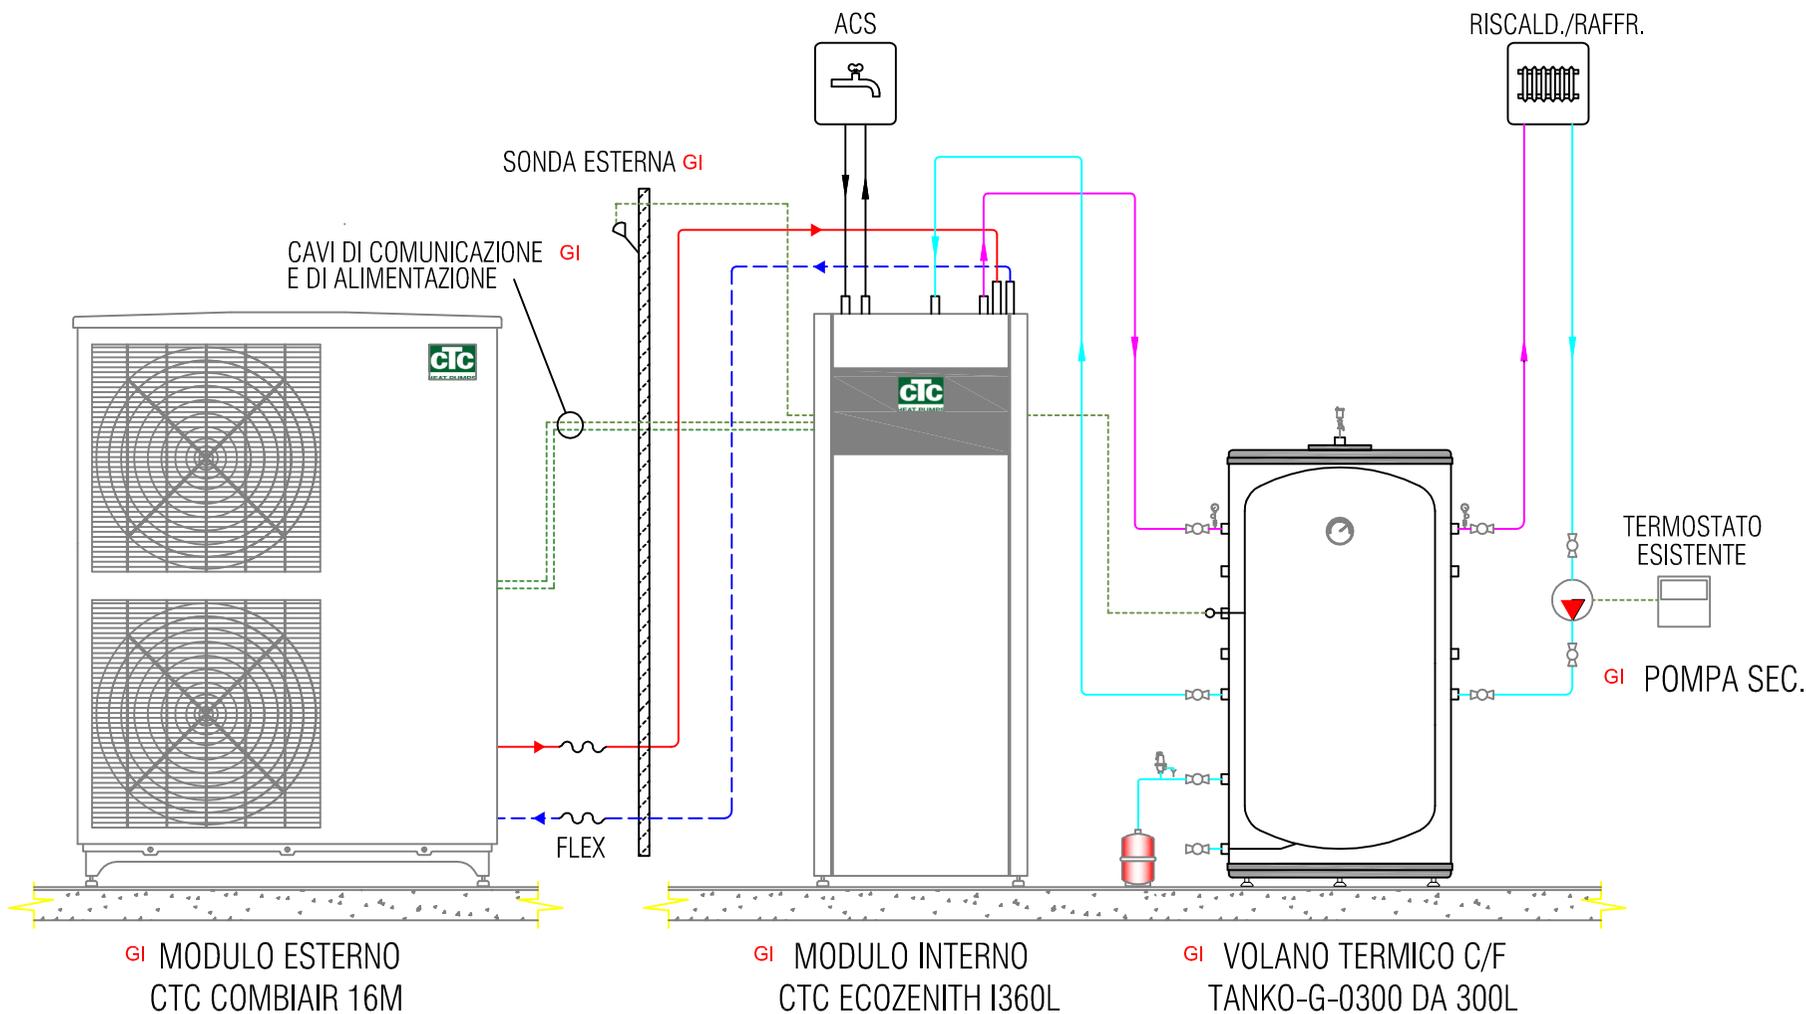

LE COMPONENTI CON LA SCRITTA "GI" IN ROSSO SONO FORNITE DA GREEN IMPIANTI