


SCHEMA TIPO ADATTO A:  
 IMPIANTO PER ACS E RISCALDAMENTO CON RADIANTE, VENTILCONVETTORI E RADIATORI  
 CON QUALSIASI CIRCUITO SECONDARIO

SCHEMA  
**E.2**

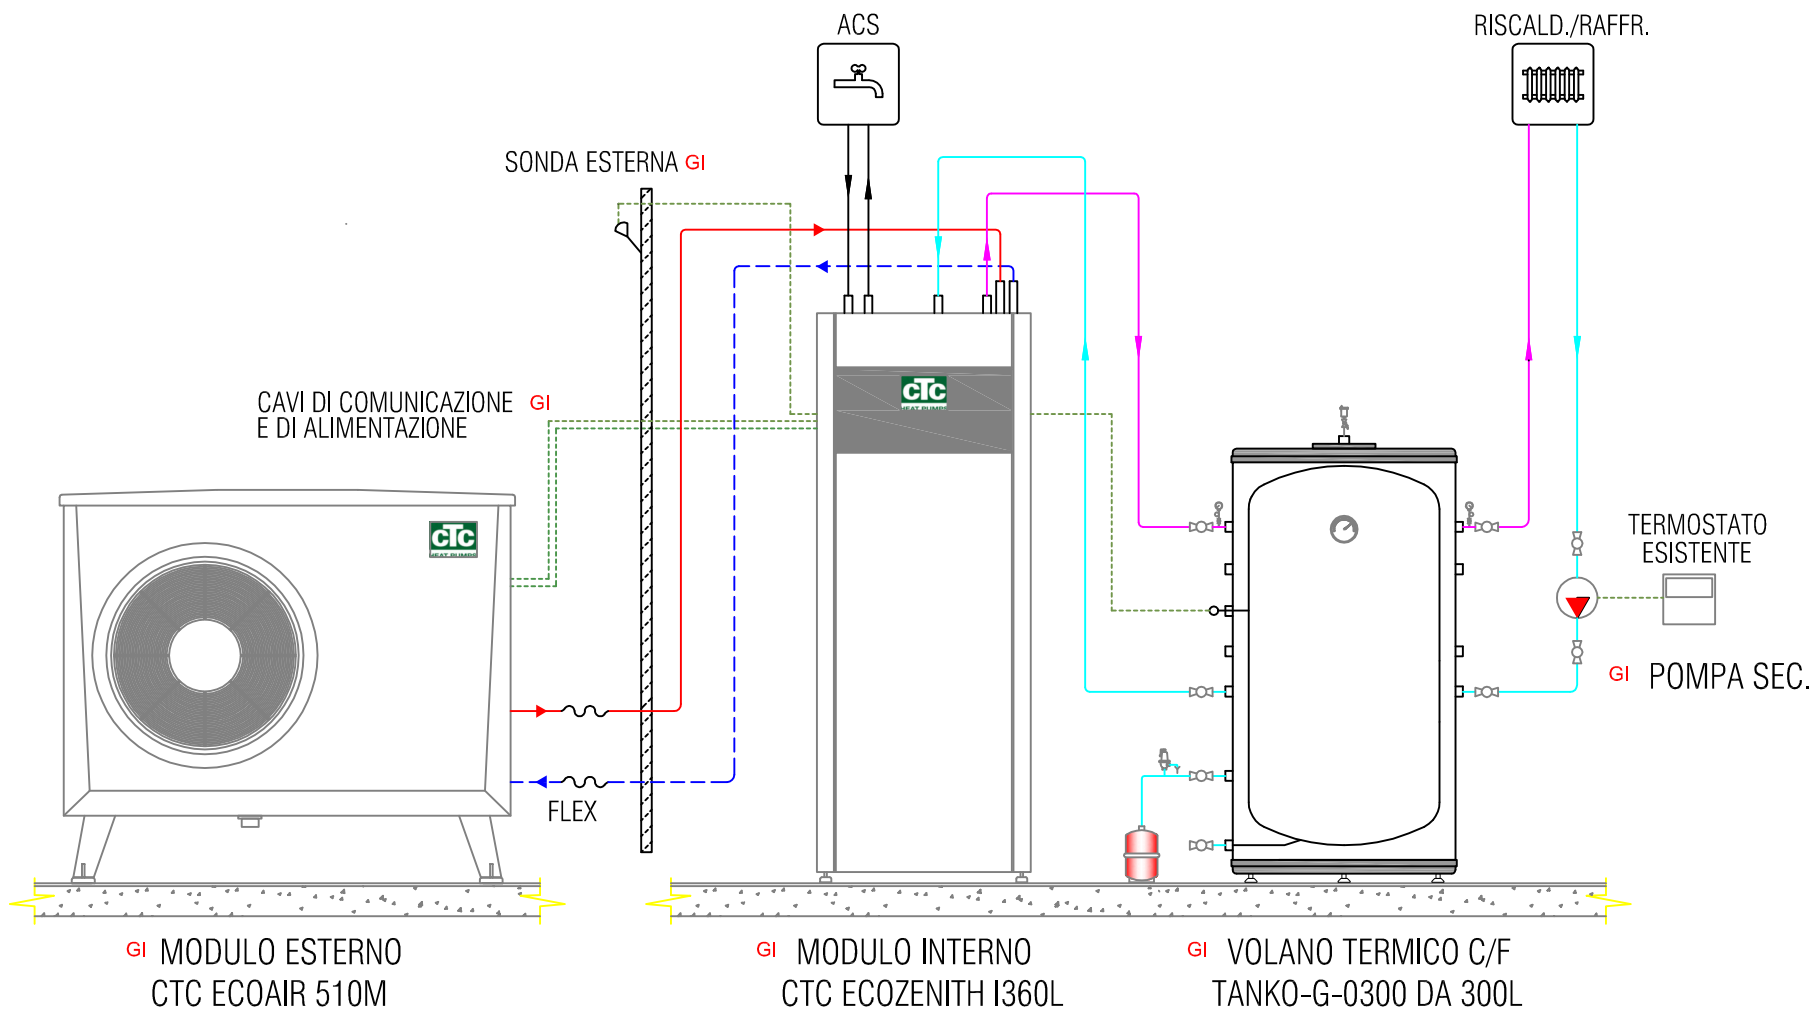

LE COMPONENTI CON LA SCRITTA "GI" IN ROSSO SONO FORNITE DA GREEN IMPIANTI