


SCHEMA TIPO ADATTO A:  
 IMPIANTO PER ACS E RISCALDAMENTO A BASSA/MEDIA/ALTA TEMPERATURA CON FONTE INTEGRATIVA  
 CON CIRCUITO SECONDARIO AD ANELLO O A COLLETTORE

SCHEMA  
**L.1**

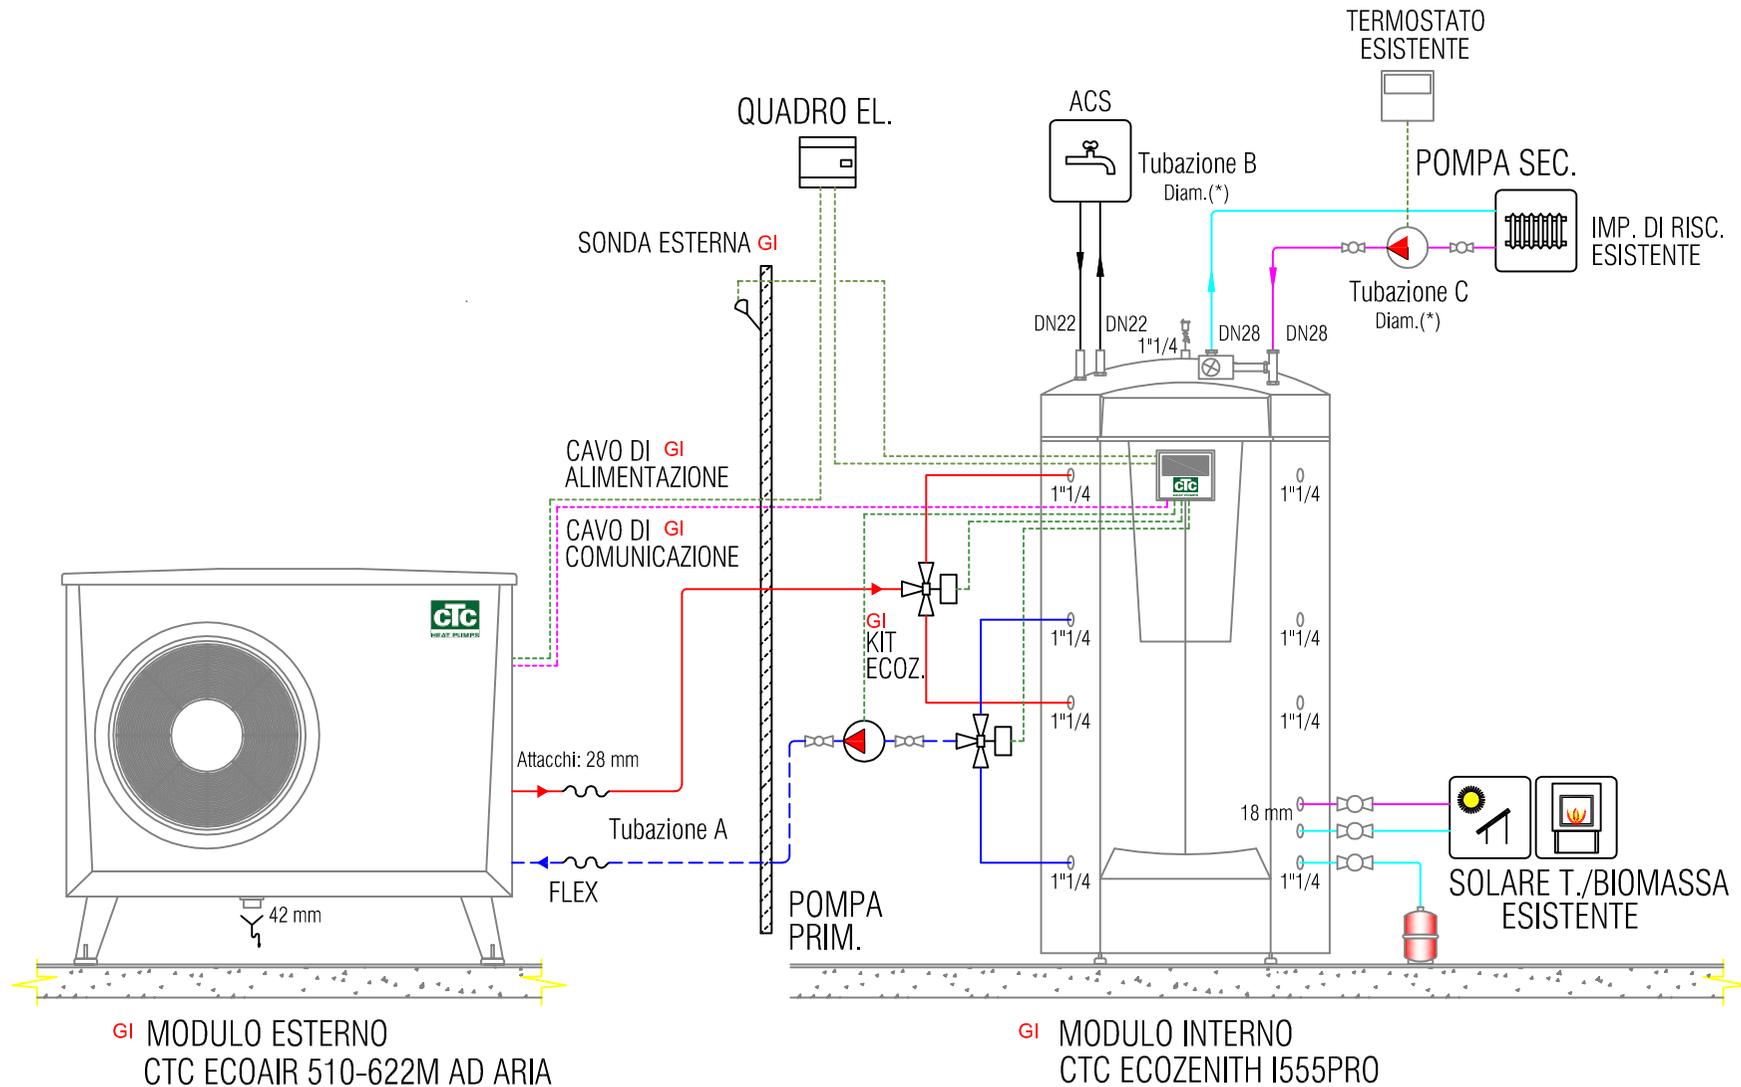

LE COMPONENTI CON LA SCRITTA "GI" IN ROSSO SONO FORNITE DA GREEN IMPIANTI